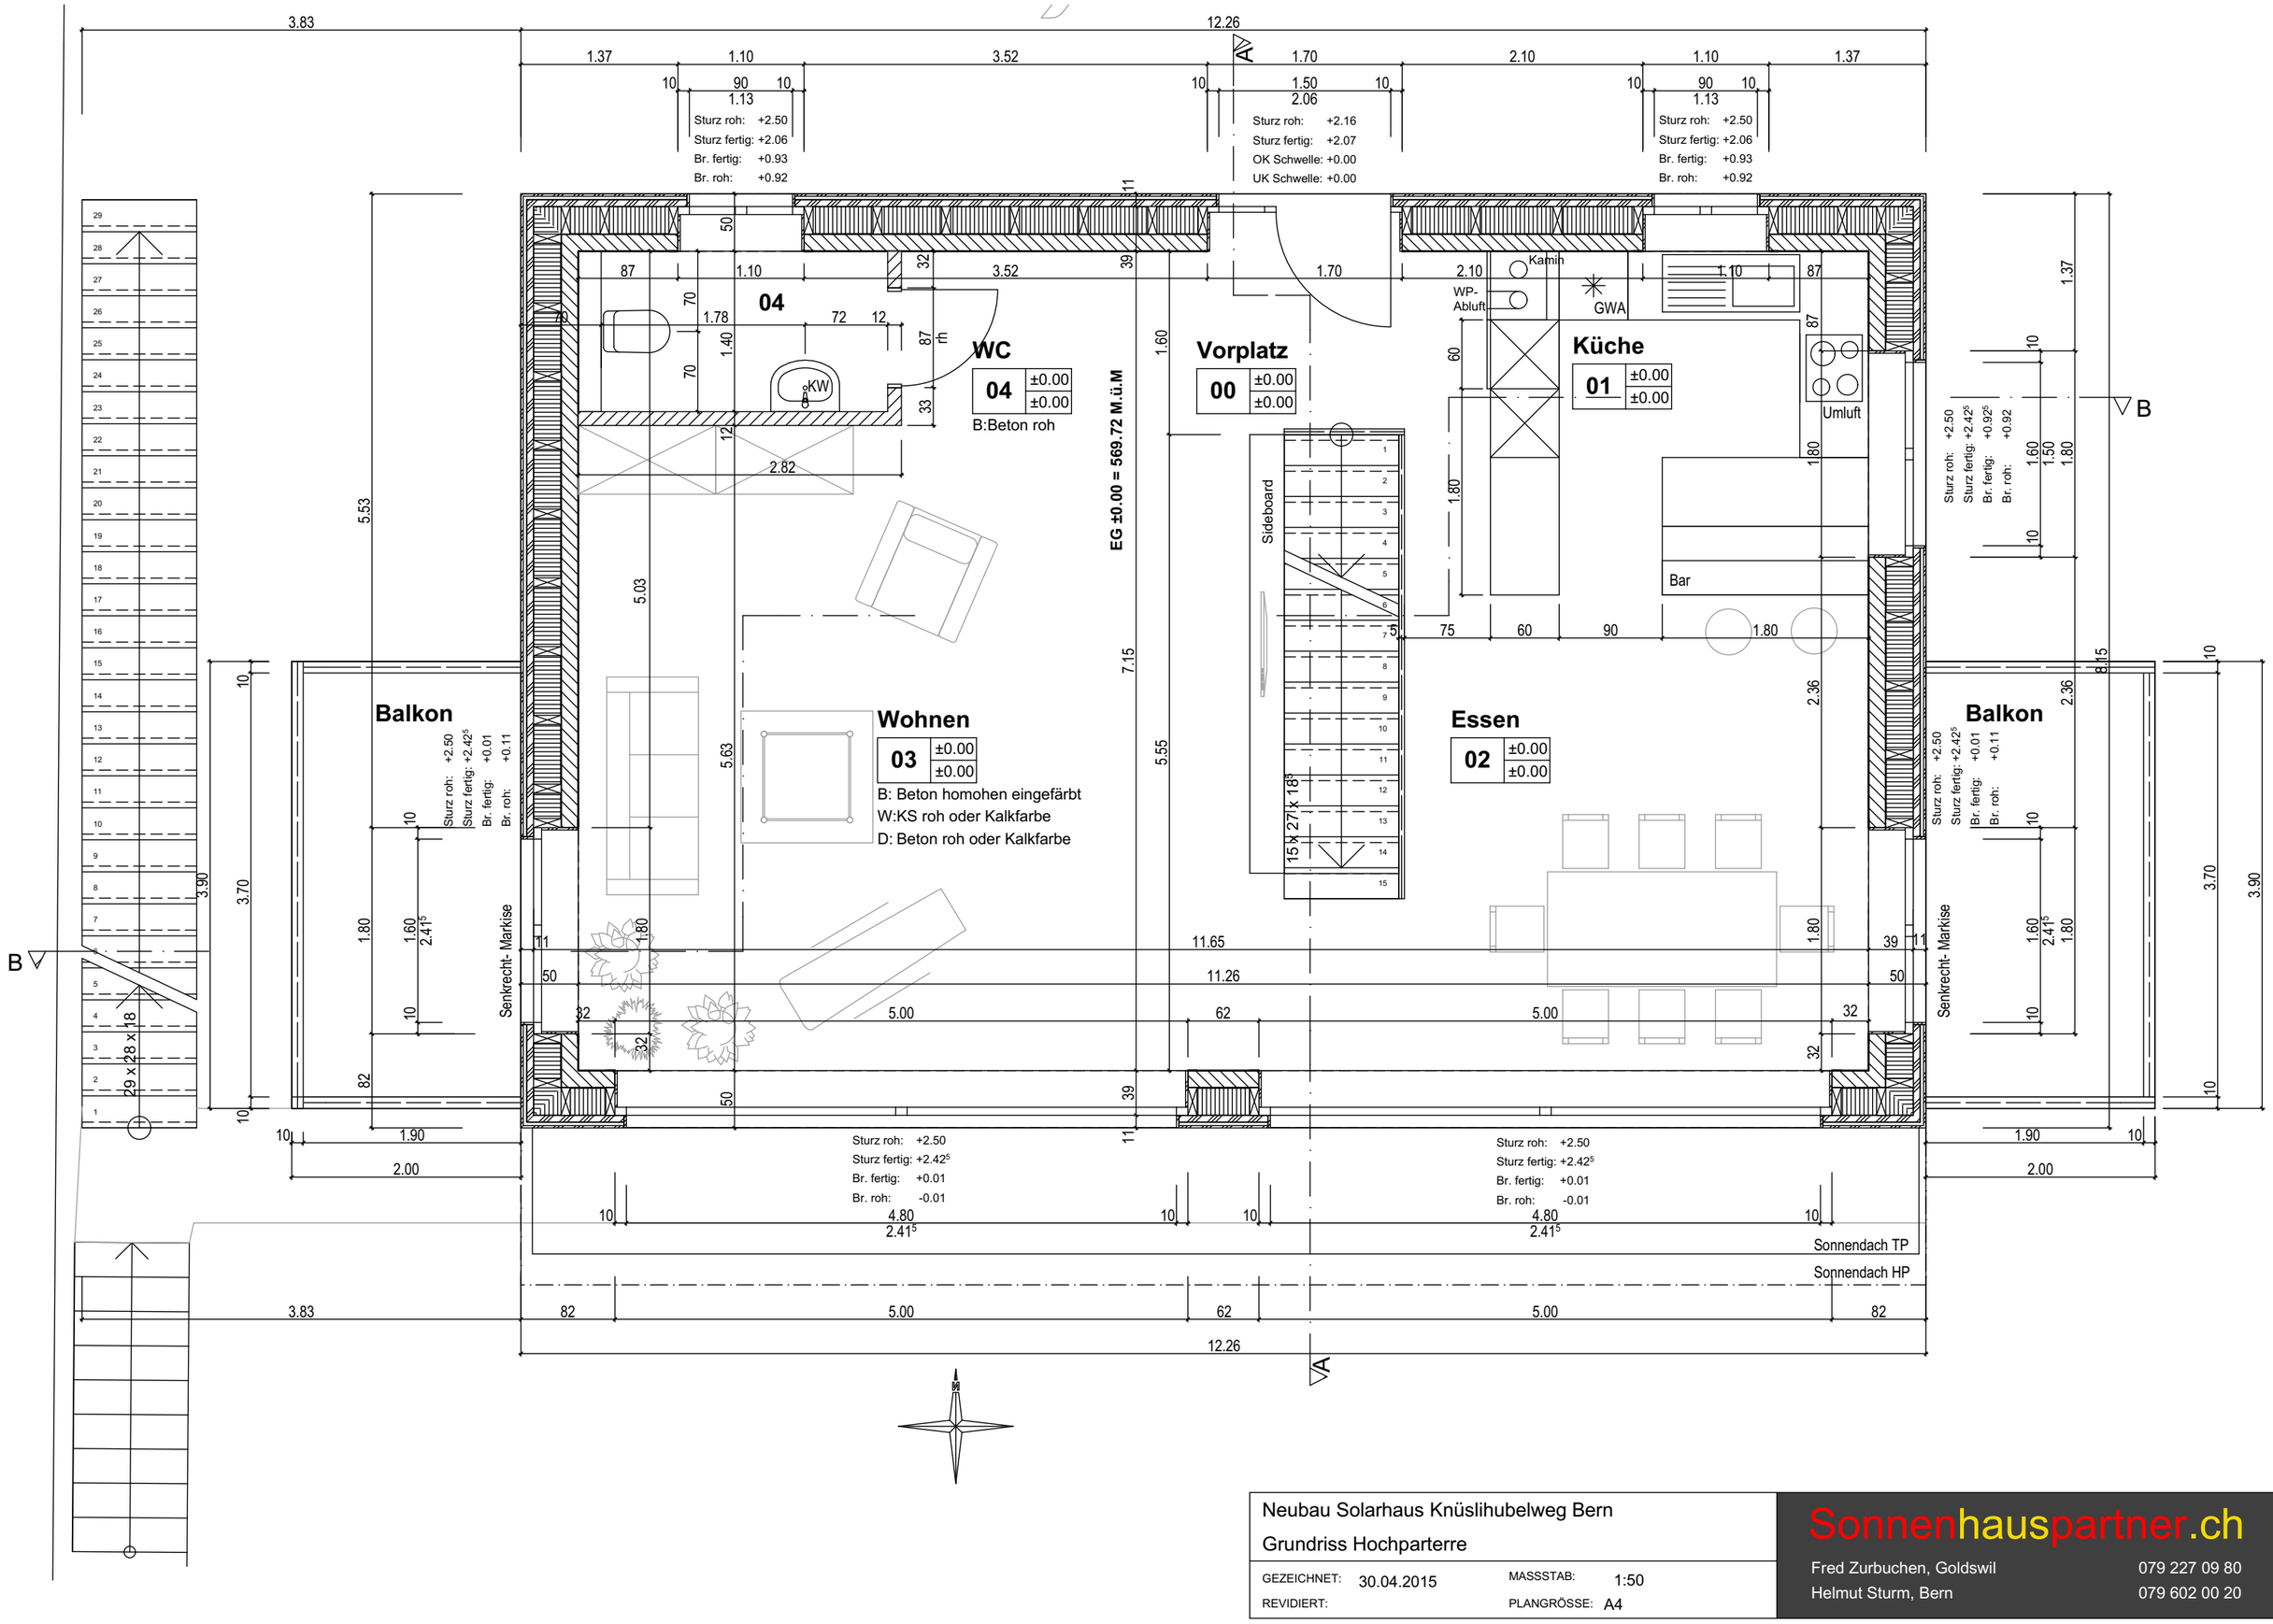

Neubau Solarhaus Knüslihubelweg Bern			
Grundriss Hochparterre			
GEZEICHNET:	30.04.2015	MASSSTAB:	1:50
REVIDIERT:		PLANGRÖSSE:	A4

Sonnenhauspartner.ch
Fred Zurbuchen, Goldswil 079 227 09 80
Helmut Sturm, Bern 079 602 00 20